


0 250 500 m

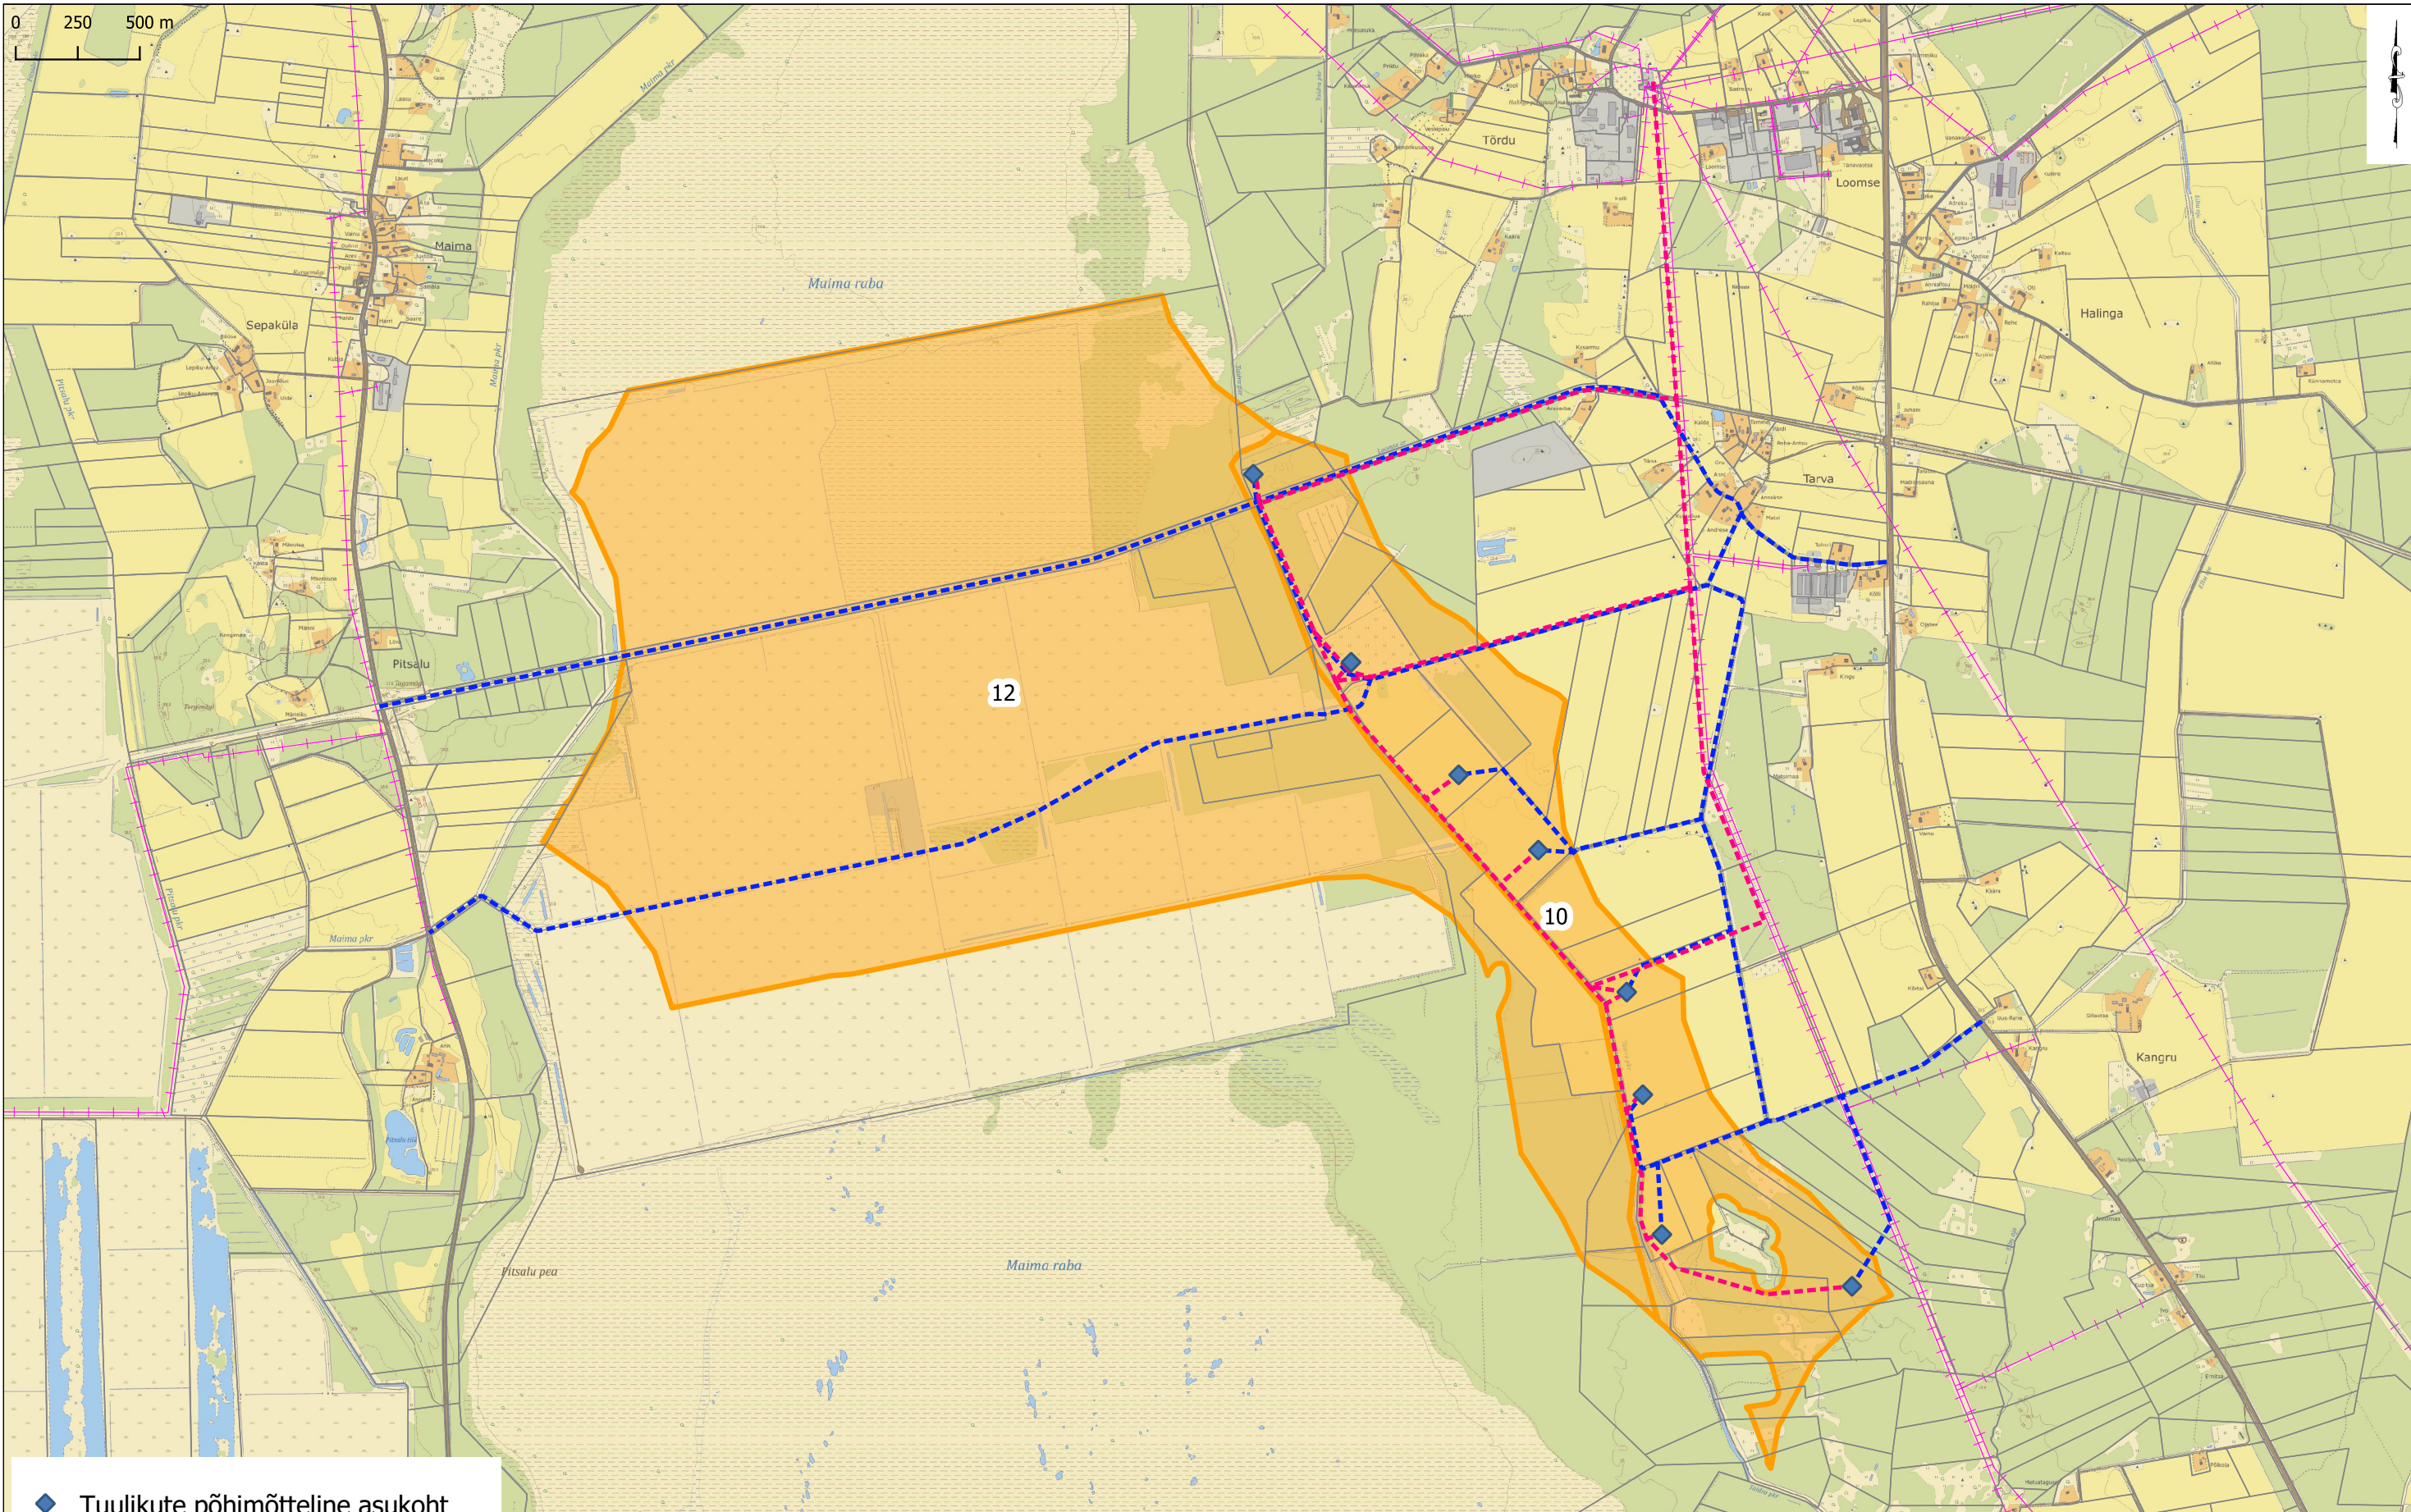

- ◆ Tuulikute põhimõtteline asukoht
- Elektritrassi (õhuliini või maakaabli) põhimõtteline asukoht
- Teekoridori põhimõtteline asukoht
- Katastriüksuse piir
- Eelvalikuala

KOBRAS
 Kobras OÜ Riia 35 www.kobras.ee
 tel 7300 310 Tartu 50410 kobras@kobras.ee
 Projektijuht/planeerija
Teete Nigola
 Kartograaf
Silvia Türkson
 Kontrollijä
Ene Kõnd

Töö tellija					
PÕHJA-PÄRNUMAA VALLAVALITSUS					
Töö nimetus					
PÕHJA-PÄRNUMAA VALLA TUULEPARKIDE ERIPLANEERING					
Joonise nimetus					
Põhja-Pärnumaa valla tuuleparkide eriplaneeringu eelvalikualad Alad 10 ja 12					
Kuupäev	Joonis	Jooniseid	Mõõtkava	Töö nr	Suurus
28.04.2023	13	13	1:25 000	2021-256	A3