


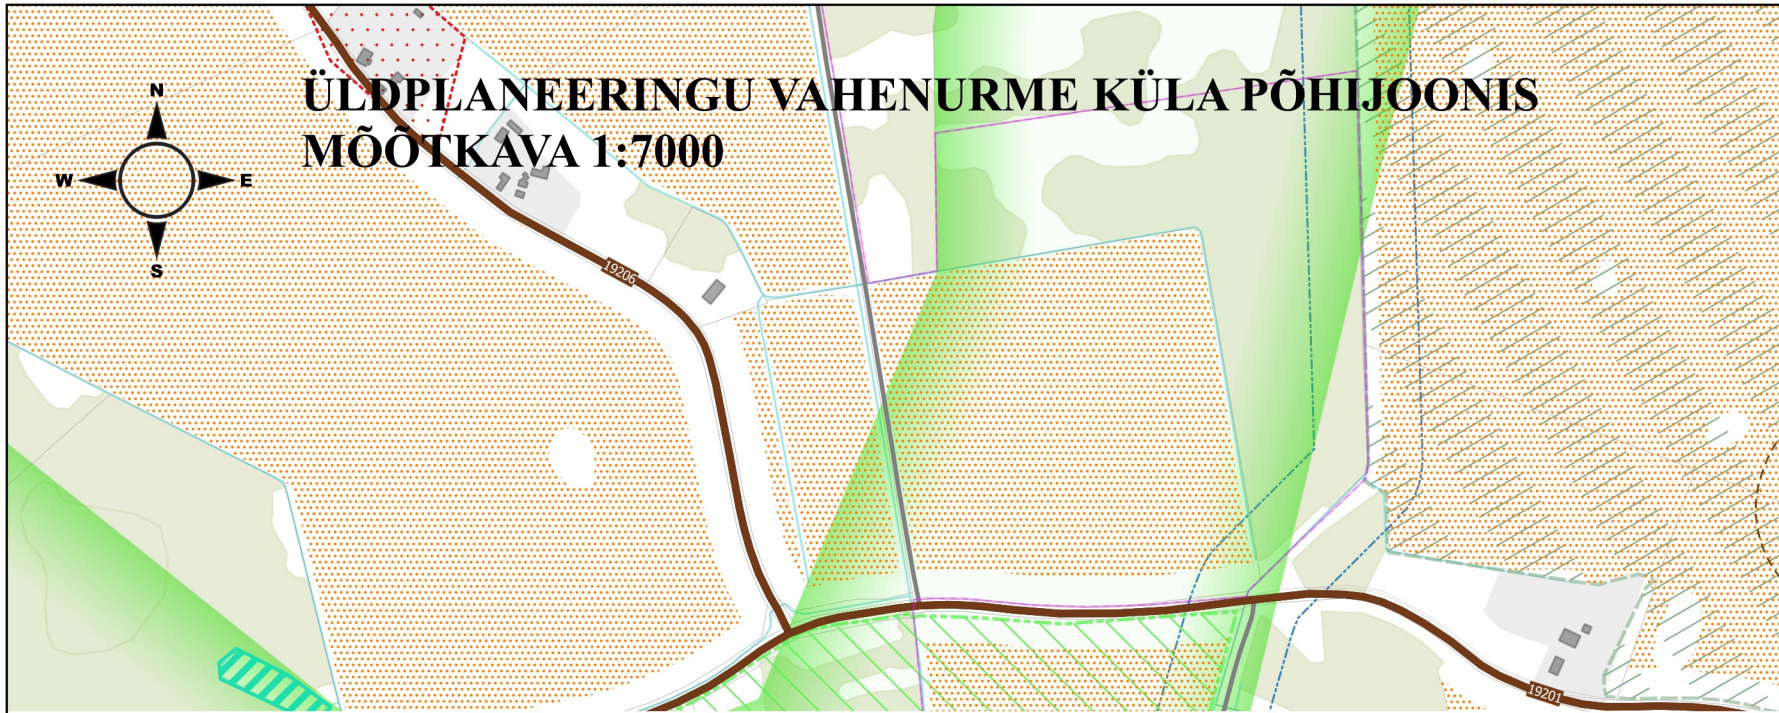

Leppemärgid

Piirid

Asustusüksuse piir

Omavalitsuse piir

6 Tiheasustusega alad

Planeeritud tiheasustusega ala

Maareformiseaduse mõistes tiheasustusala (jääb kehtima endistes piirides)

7.7 Planeeritud maakasutuse juhtotstarbed

Segahoonestuse maa-ala (ÜS)

Äri- ja teenindusettevõtte maa-ala (Ä)

Elamu maa-ala (E)

Liikluse maa-ala (L)

Tehnoehitise maa-ala (OT)

Tootmise maa-ala (T)

Roheala (H)

Veekogu maa-ala (V)

Maalise asustuse maa-ala (MA)

10 Transpordivõrgustik ja muu taristu

Riigimaantee

Planeeritud kohaliku tee üldine asukoht

Muu tee (va rada; ETAK 31.07.2021)

Planeeritud kergliiklustee (sh olemasolevad lõigud)

11 Kohaliku tähtsusega jäätmekäitluskohad

Suletud ja korrastatud prügila ala

12. Tehnovõrgud ja -rajatised

Reoveekogumisala (EELIS)

Reoveepuhasti või biotiigi kuja (ÜVKA)

Tuletõrje veevõtukoht (Päästeamet; ÜVKA; RMK)

17 Rohevõrgustik

Planeeritud rohevõrgustik

Koridor

Tugiala

19 Kalda ehituskeeluvööndi muutmine

Veekogu ehituskeeluvööndi piir (informatiivne)

20 Kohaliku omavalitsuse tasandil kaitstavad loodusobjektid

Looduskaitsete piirangutega ala (EELIS)

Looduskaitsete piirangutega objekt/liik

21 Väärtuslik põllumajandusmaad

Planeeritud väärtuslik põllumajandusmaa

22 Väärtuslikud maastikud

Planeeritud väärtuslik maastik

24 Ehituslik kultuuripärand

Planeeritud arheoloogiatundlik ala

Kultuurimälestis (05.10.2022)

Kultuurimälestise ala (05.10.2022)

28 Maaparandussüsteemid

Maaparandussüsteemi ala (05.10.2022)


Aluskaart (Maa-amet, ETAK 2021)

Hoone (va vare, vundament)

Õu

Puittaimestik

Katastriüksus

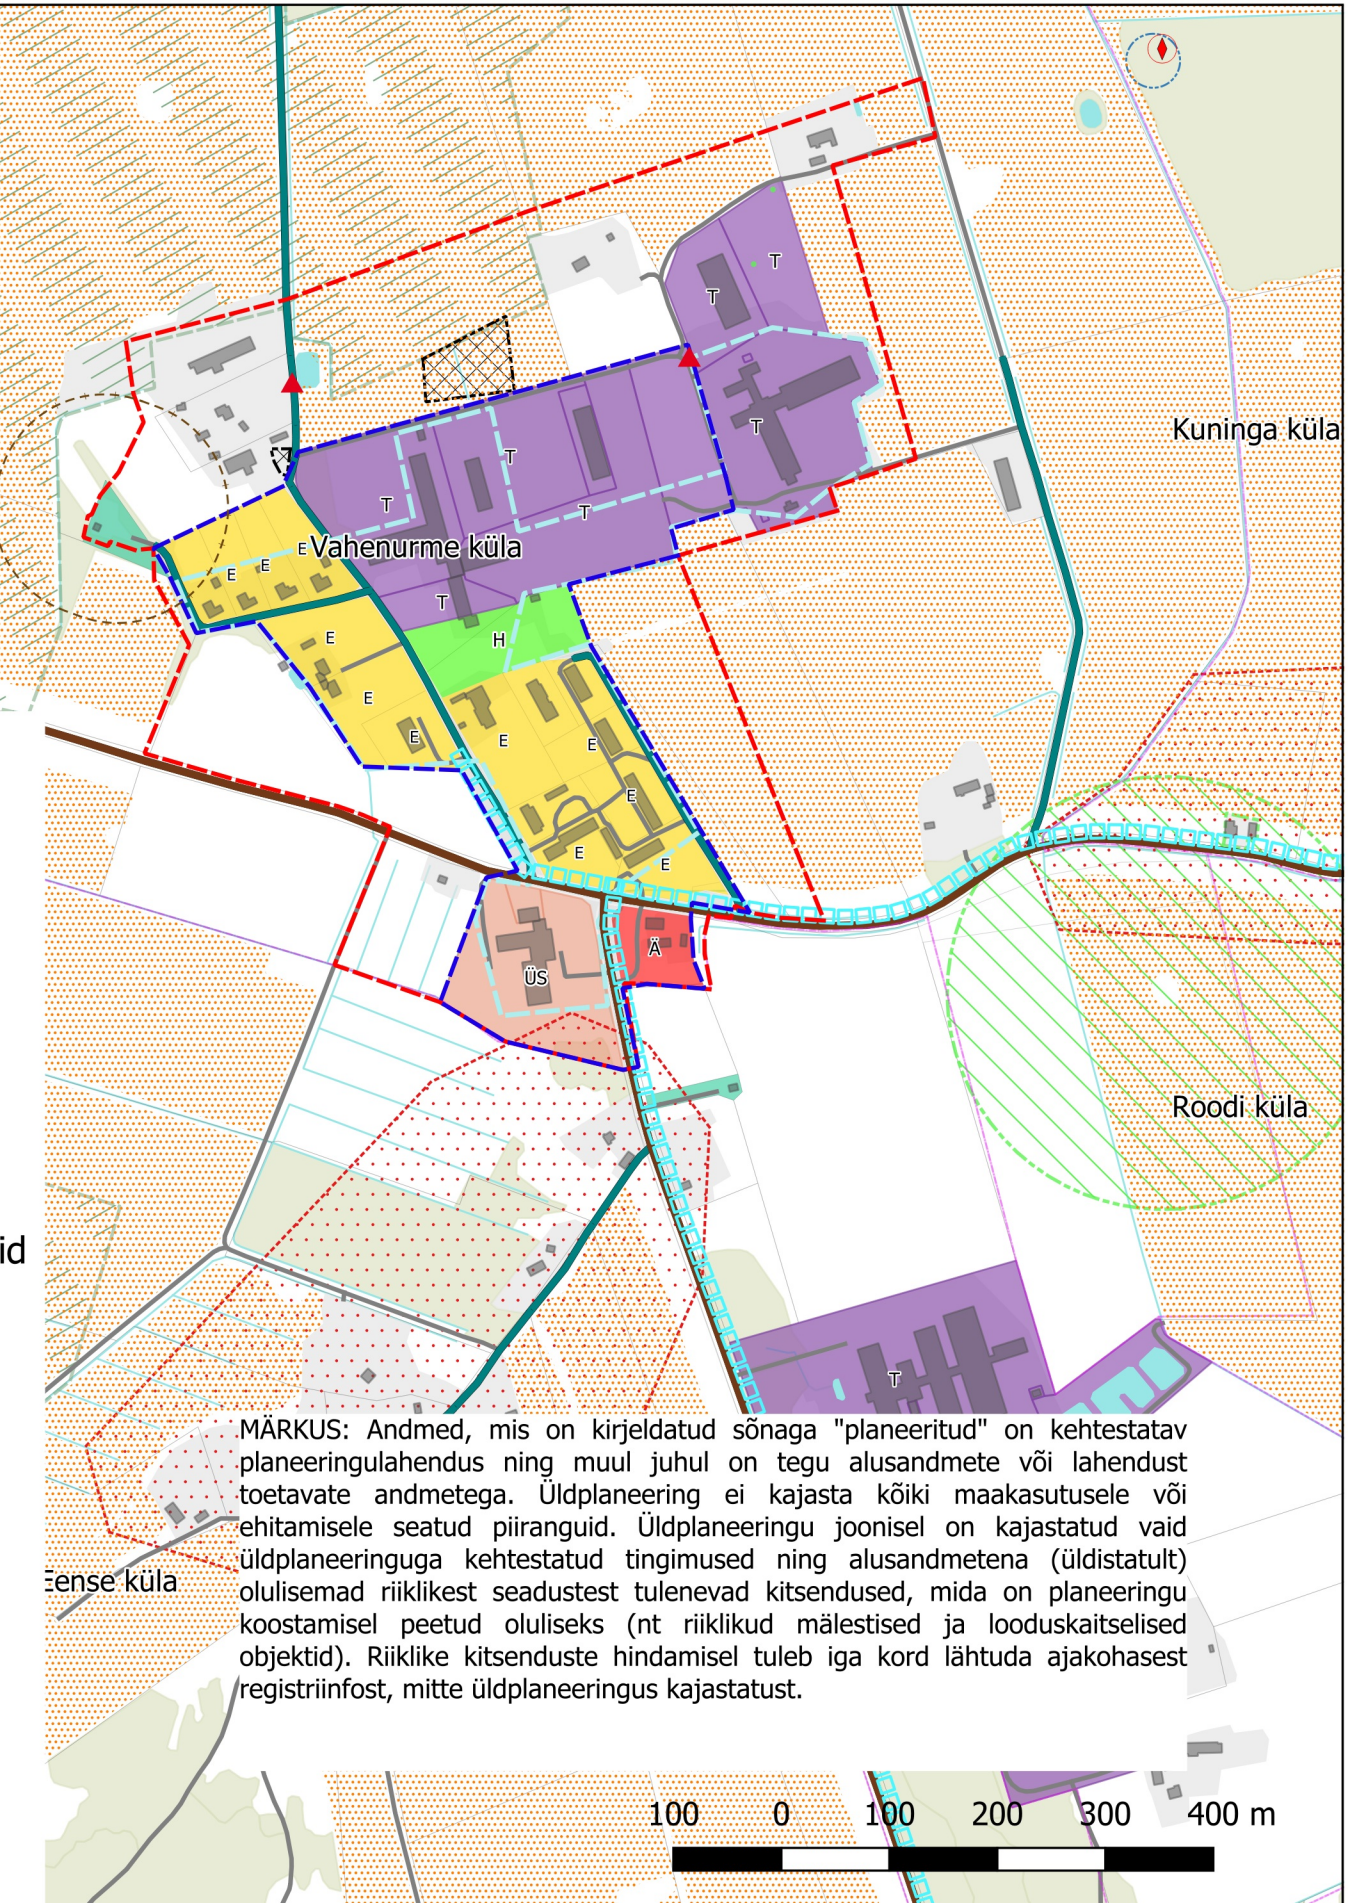

MÄRKUS: Andmed, mis on kirjeldatud sõnaga "planeeritud" on kehtestatud planeeringulahendus ning muul juhul on tegu alusandmete või lahendust toetavate andmetega. Üldplaneering ei kajasta kõiki maakasutusele või ehitamisele seadud piiranguid. Üldplaneeringu joonisel on kajastatud vaid üldplaneeringuga kehtestatud tingimused ning alusandmetena (üldistatult) olulisemad riiklikest seadustest tulenevad kitsendused, mida on planeeringu koostamisel peetud oluliseks (nt riiklikud mälestised ja looduskaitsete objektid). Riiklike kitsenduste hindamisel tuleb iga kord lähtuda ajakohasest registriinfost, mitte üldplaneeringus kajastatust.

Artes Terrae
MAASTIKUARHITEKTID

AB Artes Terrae OÜ
Reg nr 12978320
Küütri 14, Tartu 51007
artes@artes.ee

Joonise koostaja:
Jürgen Vahtra
Vastutav spetsialist:
Heiki Kalberg

Töö: Põhja-Pärnumaa valla üldplaneering
Joonis: Vahenurme küla põhijoonis
Koostamise korraldaja:
Asukoht: Pärnu maakond
Faili nimi: 1993ÜP3_PõhjaParnum_YP_GIS

Töö nr: 1993ÜP3
Kuupäev: 2026-01-09
Mõõt: 1:7000
Joonise nr: 9/11