



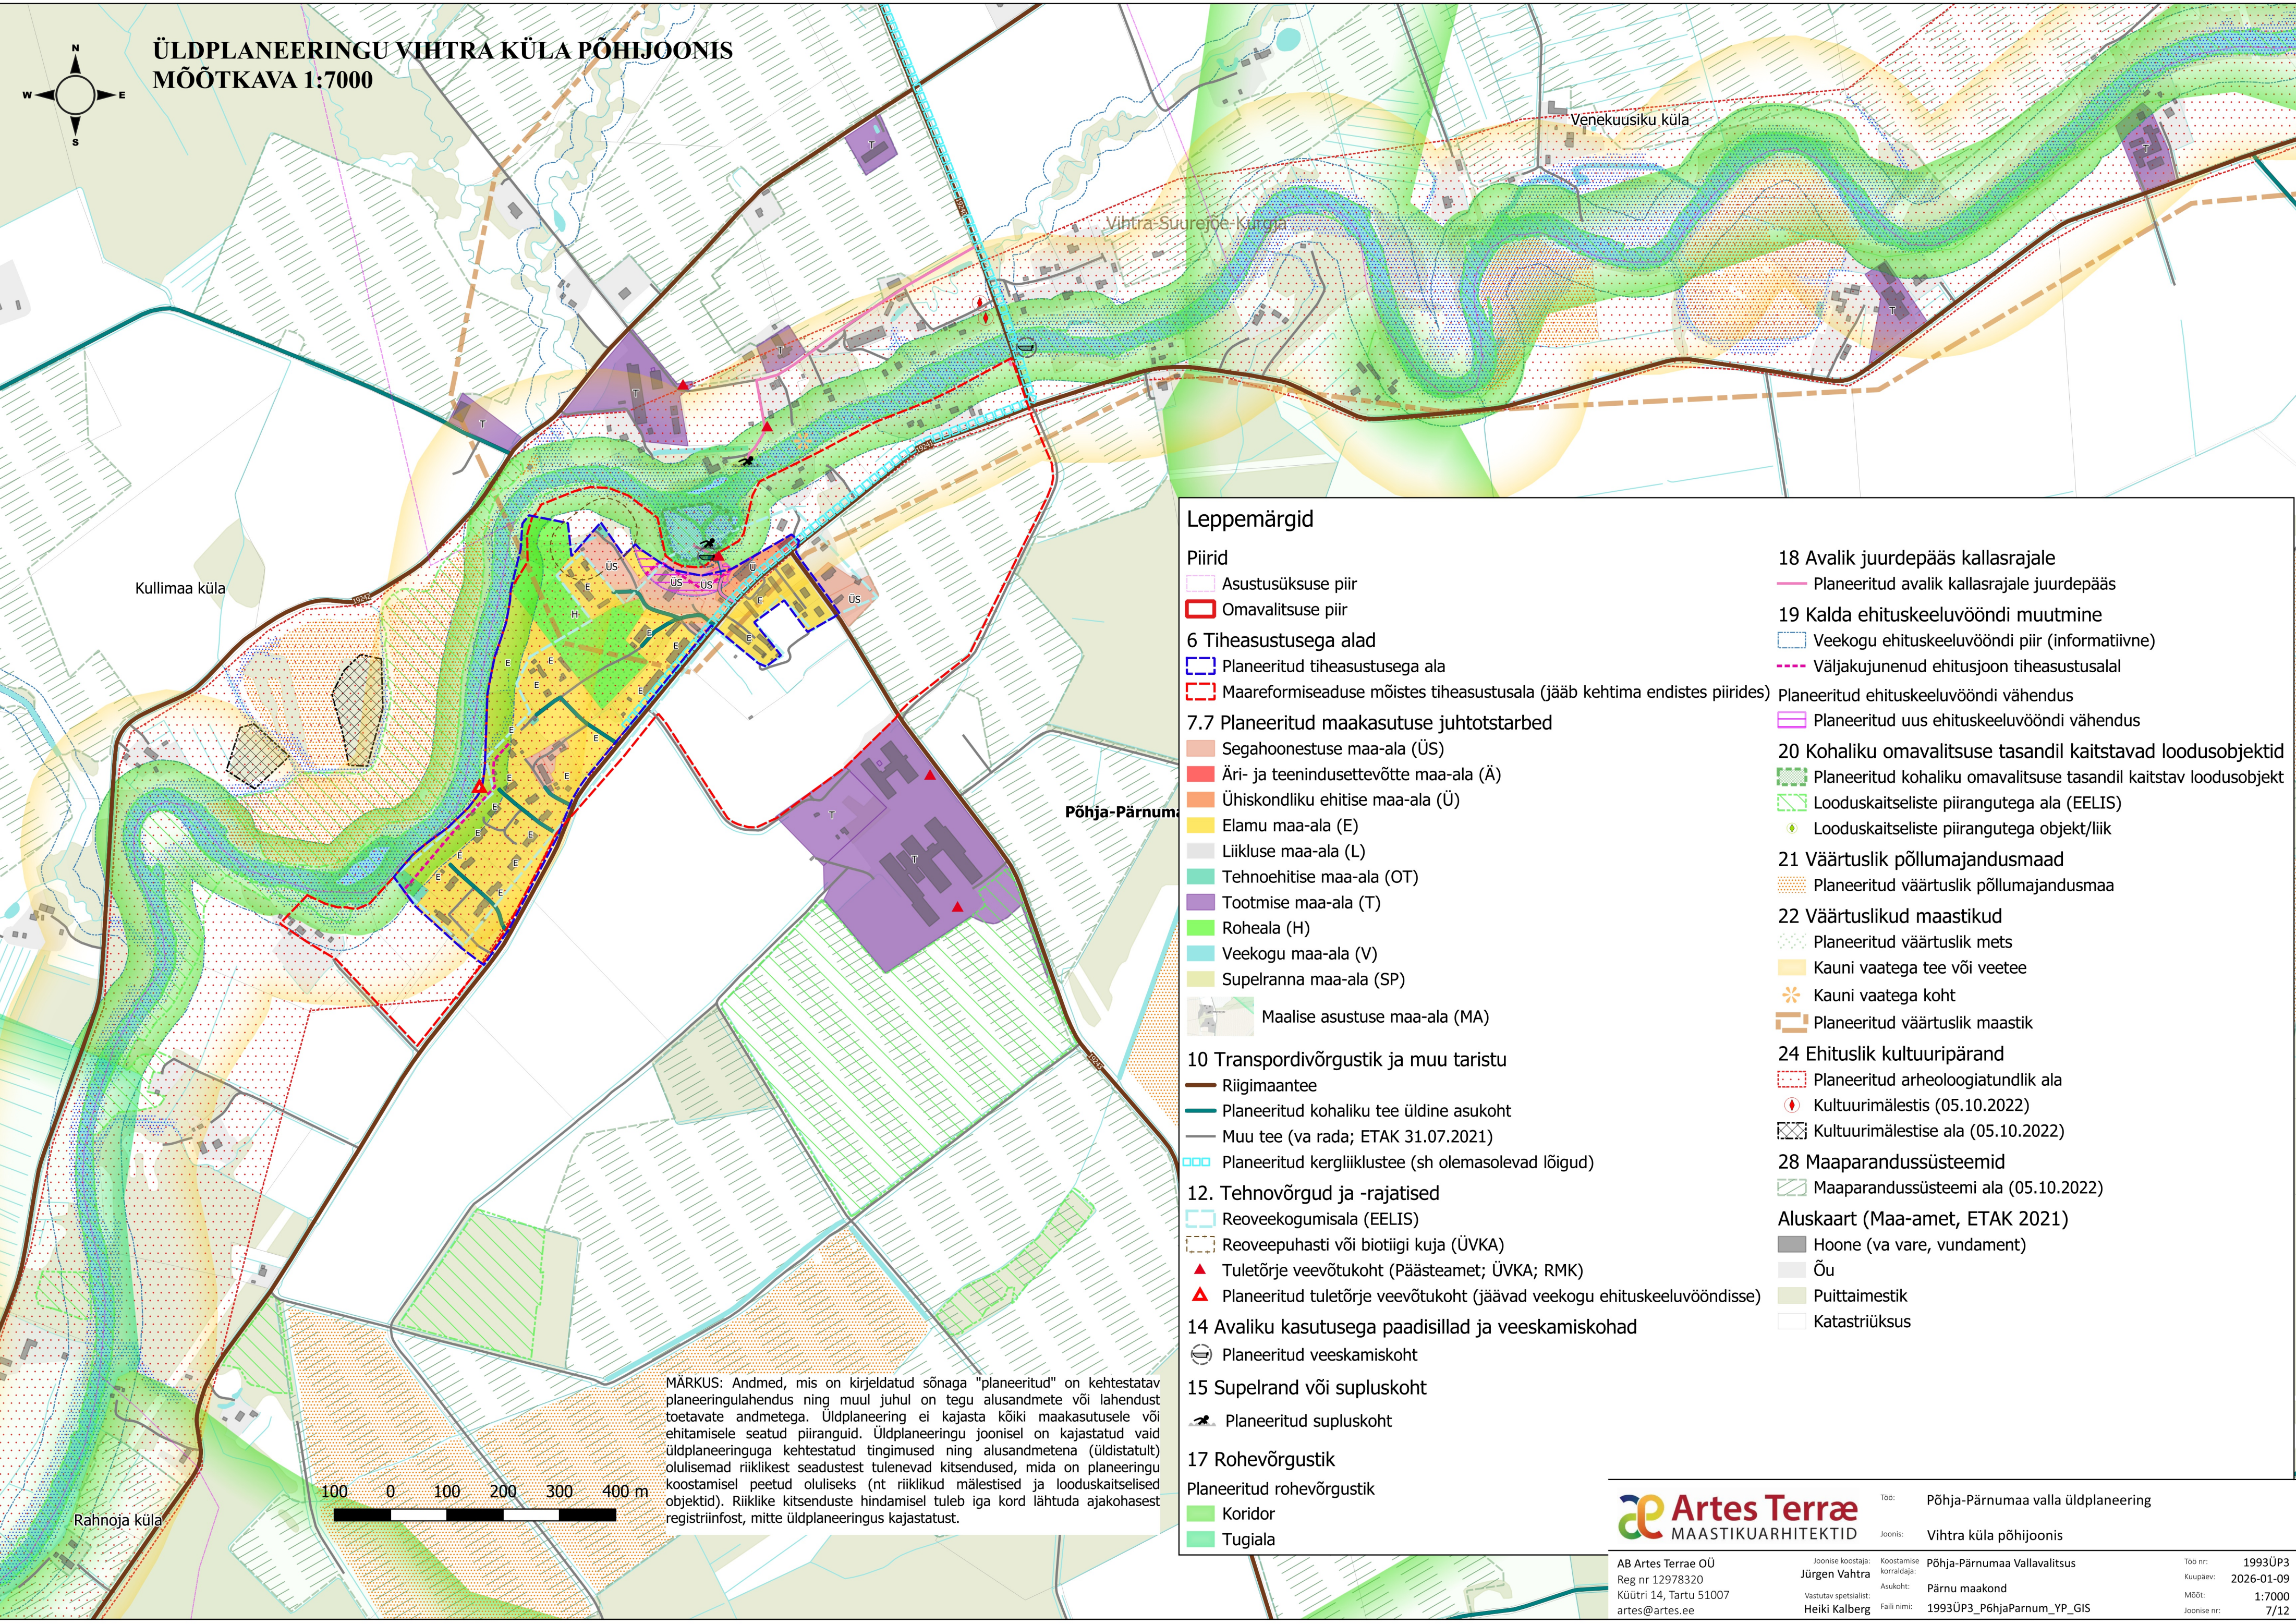

ÜLDPLANEERINGU VIHTRA KÜLA PÕHIJOONIS
MÕÕTKAVA 1:7000

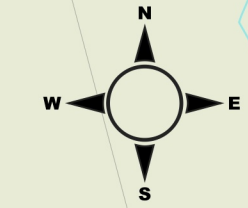

MÄRKUS: Andmed, mis on kirjeldatud sõnaga "planeeritud" on kehtestatud planeeringulahendus ning muul juhul on tegu alusandmete või lahendust toetavate andmetega. Üldplaneering ei kajasta kõiki maakasutusele või ehitamisele seatud piiranguid. Üldplaneeringu joonisel on kajastatud vaid üldplaneeringuga kehtestatud tingimused ning alusandmetena (üldistatult) olulisemad riiklikest seadustest tulenevad kitsendused, mida on planeeringu koostamisel peetud oluliseks (nt riiklikud mälestised ja looduskaitse objektid). Riiklike kitsenduste hindamisel tuleb iga kord lähtuda ajakohasest registrinfo, mitte üldplaneeringus kajastatust.

Leppemärgid

Piirid

- Asustusüksuse piir
- Omavalitsuse piir

6 Tiheasustusega alad

- Planeeritud tiheasustusega ala
- Maareformiseaduse mõistes tiheasustusala (jääb kehtima endistes piirides)

7.7 Planeeritud maakasutuse juhtotstarbed

- Segahoonestuse maa-ala (ÜS)
- Äri- ja teenindusettevõtte maa-ala (Ä)
- Ühiskondliku ehitise maa-ala (Ü)
- Elamu maa-ala (E)
- Liikluse maa-ala (L)
- Tehnoehitise maa-ala (OT)
- Tootmise maa-ala (T)
- Roheala (H)
- Veekogu maa-ala (V)
- Supelranna maa-ala (SP)
- Maalise asustuse maa-ala (MA)

10 Transpordivõrgustik ja muu taristu

- Riigimaantee
- Planeeritud kohaliku tee üldine asukoht
- Muu tee (va rada; ETAK 31.07.2021)
- Planeeritud kergliiklustee (sh olemasolevad lõigud)

12. Tehnovõrgud ja -rajatised

- Reoveekogumisala (EELIS)
- Reoveepuhasti või biotiigi kuja (ÜVKA)
- Tuletõrje veevõtukoht (Päästeamet; ÜVKA; RMK)
- Planeeritud tuletõrje veevõtukoht (jäävad veekogu ehituskeeluvööndisse)

14 Avaliku kasutusega paadisillad ja veeskamiskohad

- Planeeritud veeskamiskoht

15 Supelrand või supluskoht

- Planeeritud supluskoht

17 Rohevõrgustik

Planeeritud rohevõrgustik

- Koridor
- Tugiala

18 Avalik juurdepääs kallasrajale

- Planeeritud avalik kallasrajale juurdepääs

19 Kalda ehituskeeluvööndi muutmise

- Veekogu ehituskeeluvööndi piir (informatiivne)
- Väljakujunenud ehitusjoon tiheasustusala
- Planeeritud ehituskeeluvööndi vähendus
- Planeeritud uus ehituskeeluvööndi vähendus

20 Kohaliku omavalitsuse tasandil kaitstavad loodusobjektid

- Planeeritud kohaliku omavalitsuse tasandil kaitstav loodusobjekt
- Looduskaitseliste piirangutega ala (EELIS)
- Looduskaitseliste piirangutega objekt/liik

21 Väärtuslik põllumajandusmaad

- Planeeritud väärtuslik põllumajandusmaa

22 Väärtuslikud maastikud

- Planeeritud väärtuslik mets
- Kauni vaatega tee või veete
- Kauni vaatega koht
- Planeeritud väärtuslik maastik

24 Ehituslik kultuuripärand

- Planeeritud arheoloogiatundlik ala
- Kultuurimälestis (05.10.2022)
- Kultuurimälestise ala (05.10.2022)

28 Maaparandussüsteemid

- Maaparandussüsteemi ala (05.10.2022)

Aluskaart (Maa-amet, ETAK 2021)

- Hoone (va vare, vundament)
- Õu
- Puittaimestik
- Katastriüksus



AB Artes Terrae OÜ
Reg nr 12978320
Küütri 14, Tartu 51007
art@artes.ee

Joonise koostaja:
Jürgen Vahtra
Vastutav spetsialist:
Heiki Kalberg

Koostamise korraldaja:
Asukoht:
Faili nimi:
Põhja-Pärnumaa Vallavalitsus
Pärnu maakond
1993ÜP3_PõhjaParnum_YP_GIS

Töö nr: Põhja-Pärnumaa valla üldplaneering
Joonis: Vihtra küla põhijoonis

Töö nr: 1993ÜP3
Kuupäev: 2026-01-09
Mõõt: 1:7000
Joonise nr: 7/12